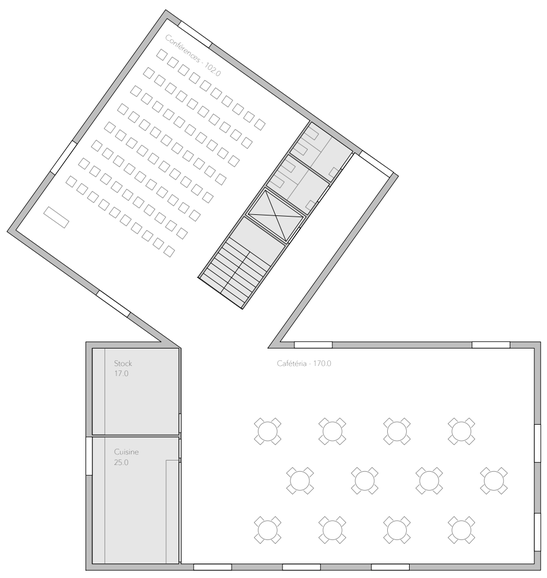


3ème étage 1 : 200

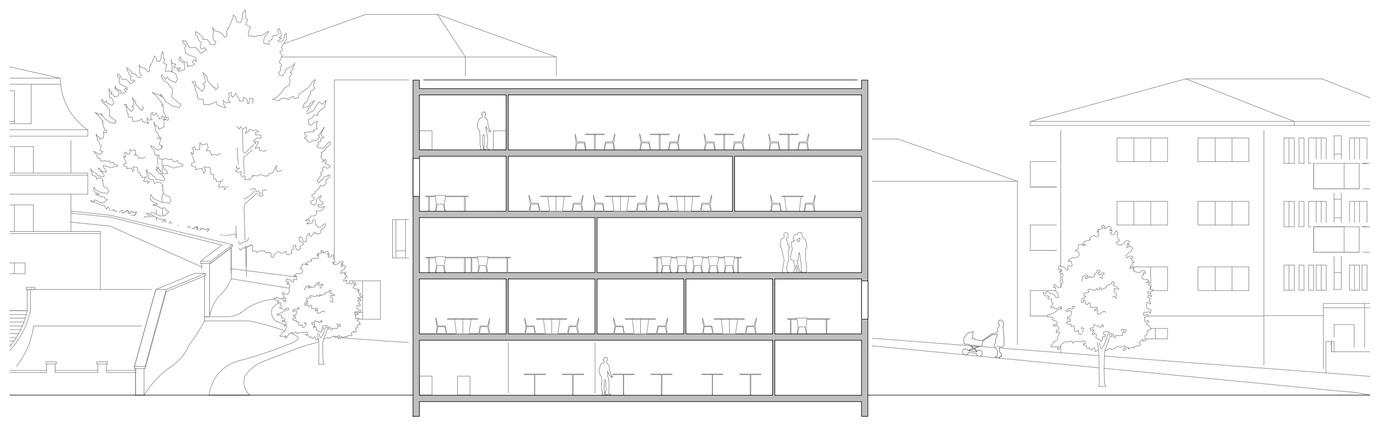

Coupe longitudinale 1 : 200

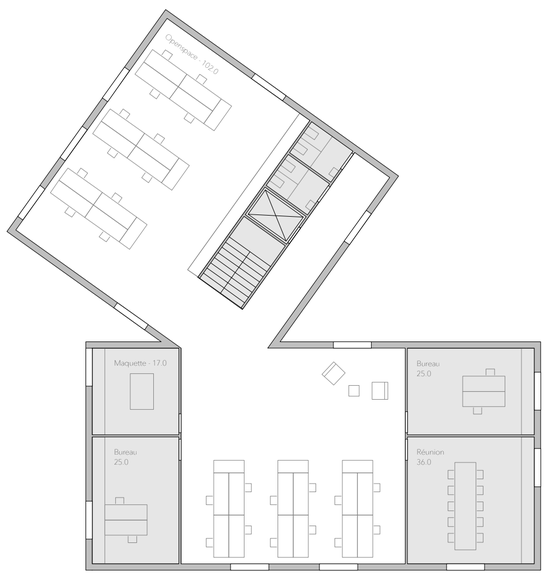


2ème étage 1 : 200

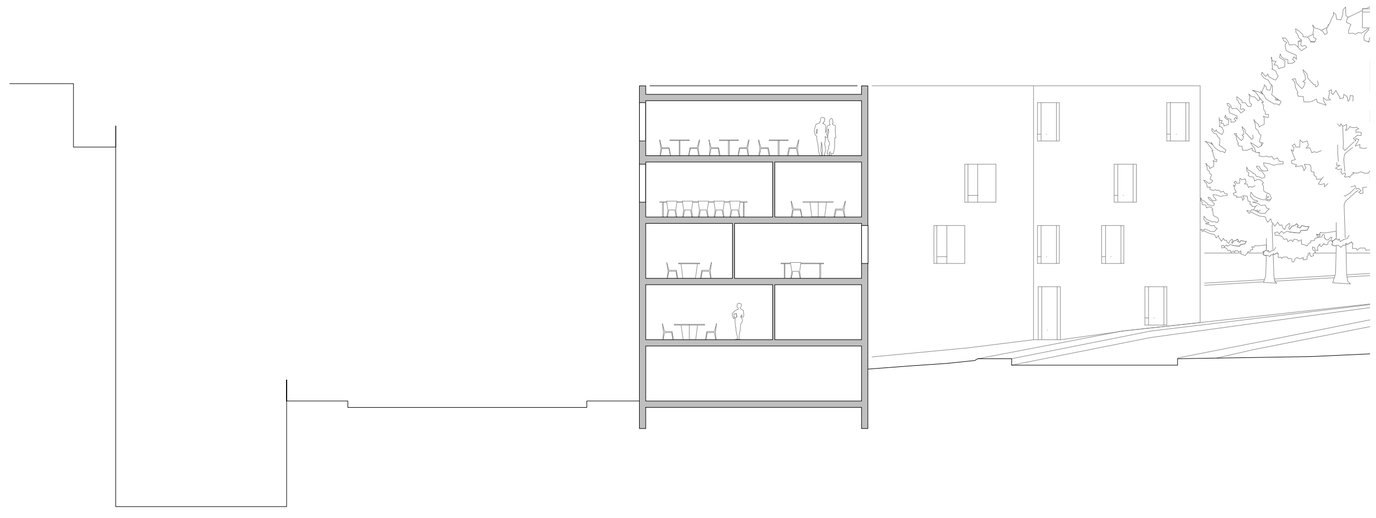

Coupe transversale 1 : 200

1er étage 1 : 200

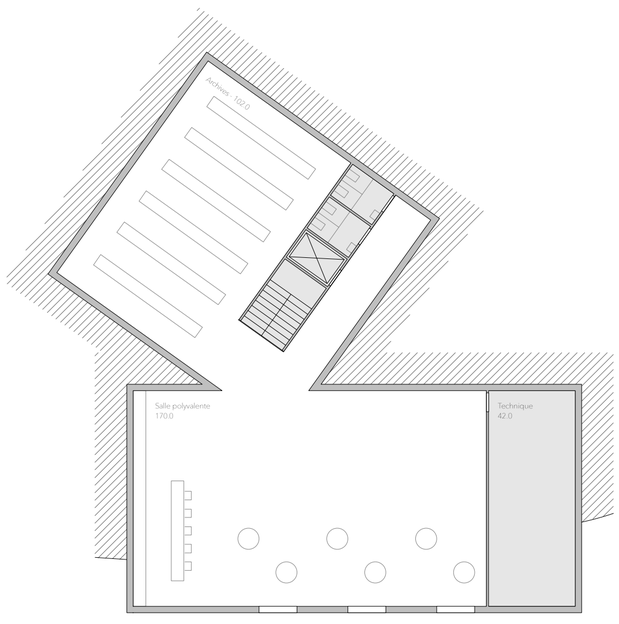


Sous-sol 1 : 200

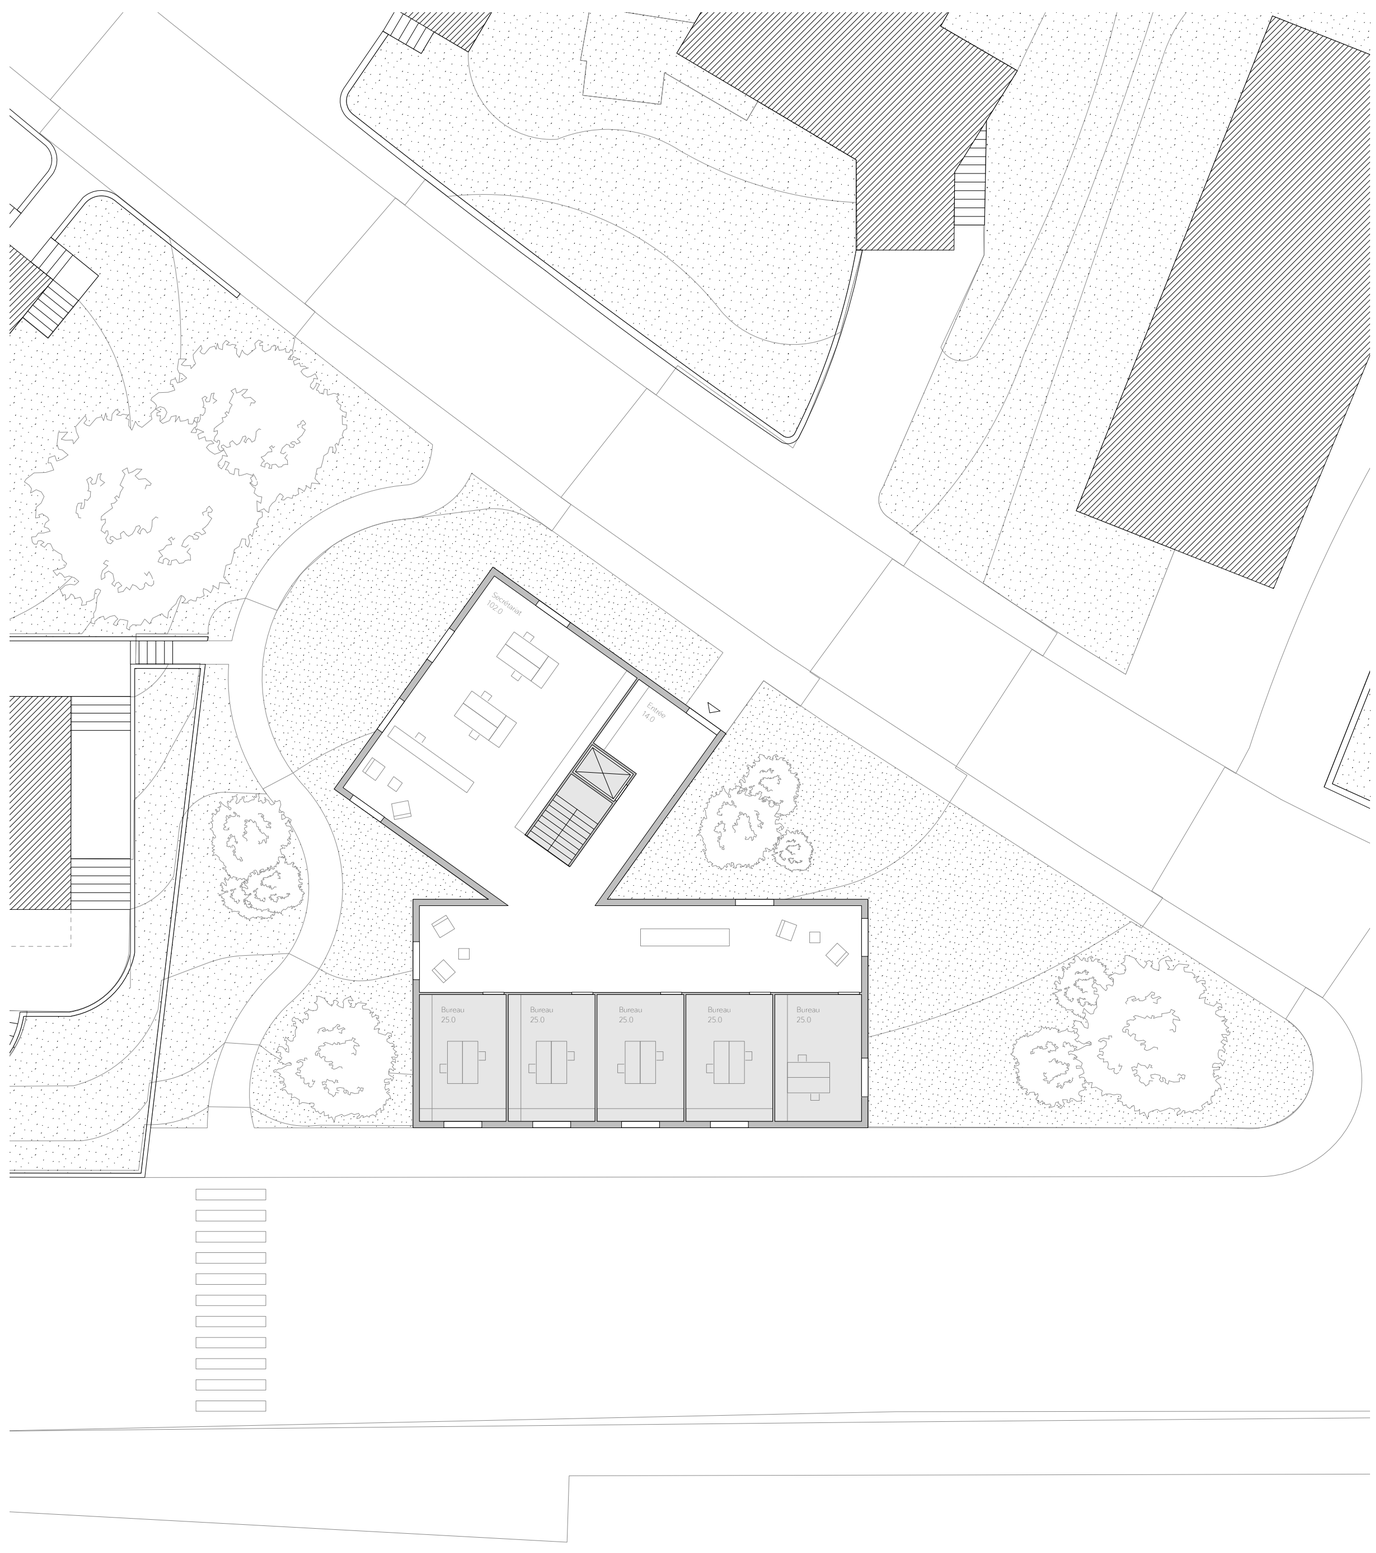


Rez-de-chaussée 1 : 200